



ŘEZ A-A

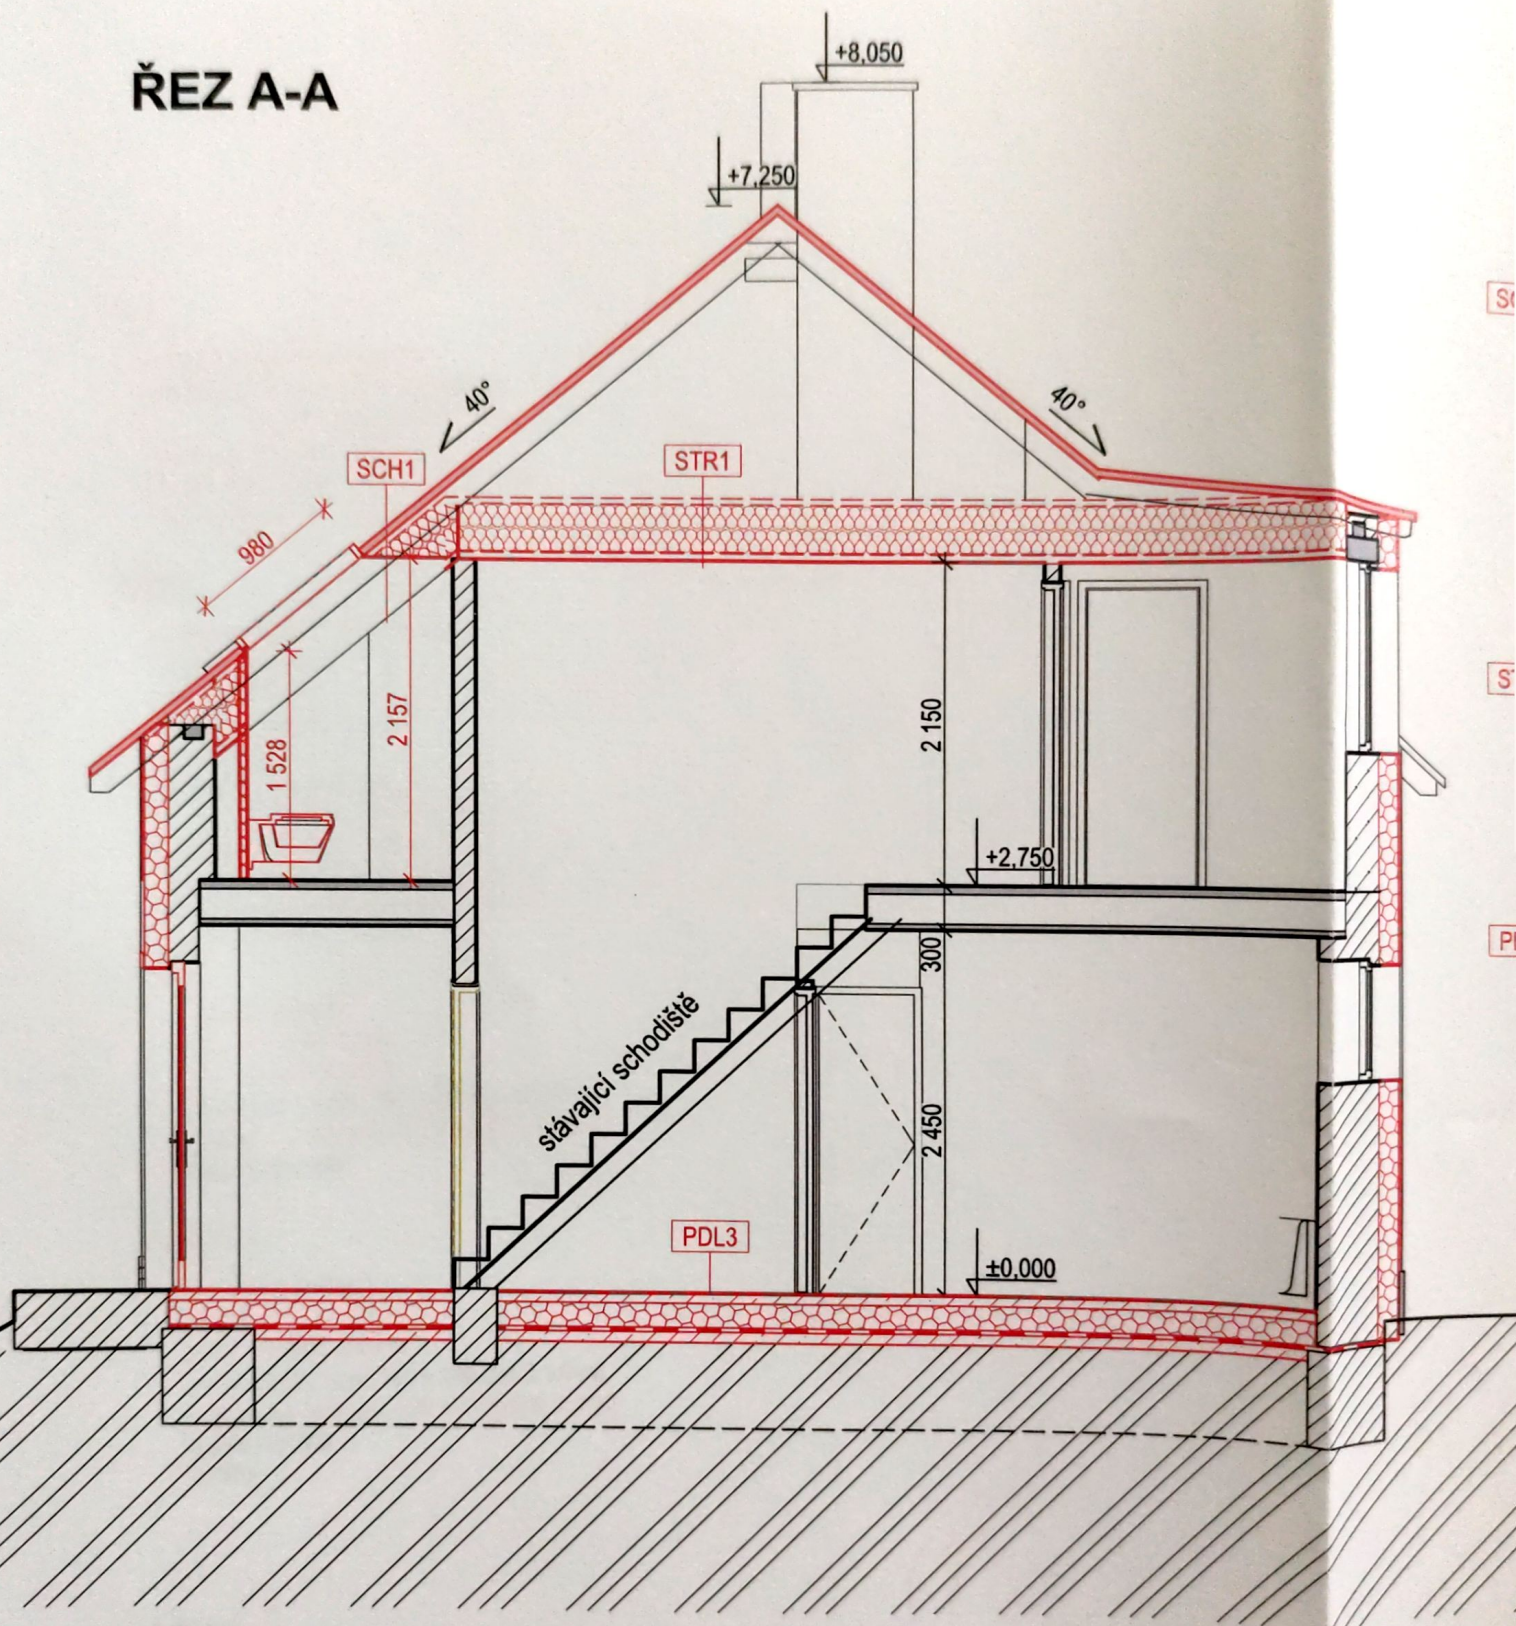

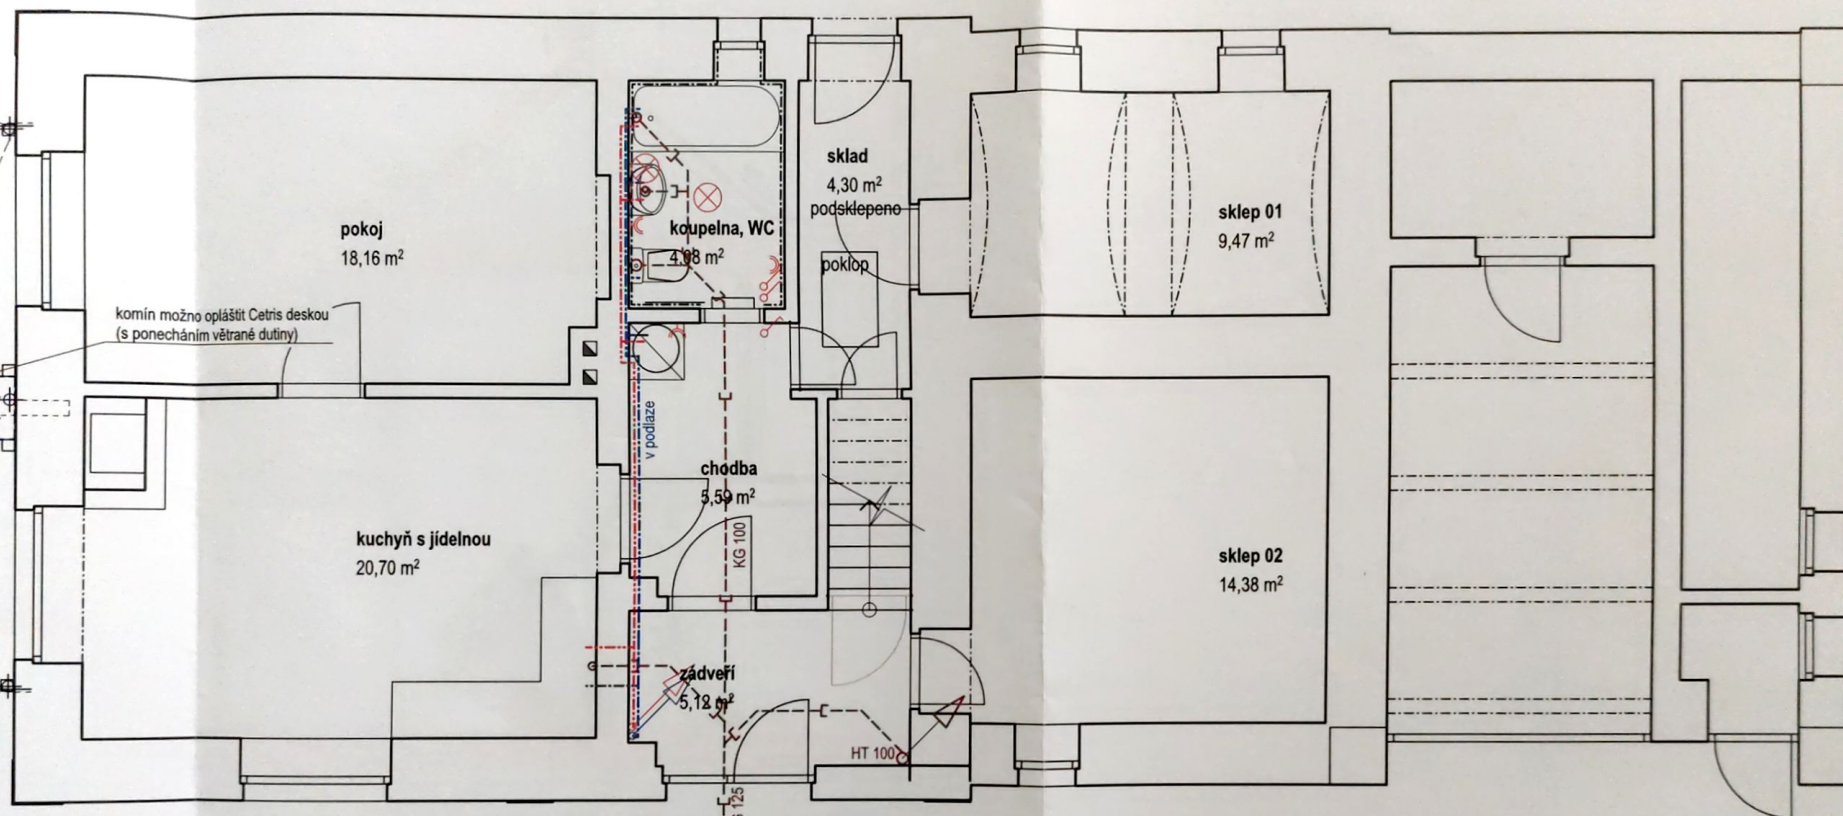


LEGENDA:

- ⊗ svítidlo bodové, vývod na svítidlo
- ⌋ zásuvka, dvojzásuvka
- ⌋ vypínač, křížový vypínač
- studená voda - PPR PN 20, 20x3,4 mm + tubex min. 9 mm
- teplá voda - PPR PN 20, 20x3,4 mm + tubex min. 20 mm
- kanalizace - PVC HT / KG




Název: ZATEPLENÍ RODINNÉHO DOMU Heřmanice čp. 29, Nová Paka		Budovy EKO s.r.o. PROJEKČNÍ KANCELÁŘ Na Rolí 2260/19, Jablonec n. N. IČ: 031 06 829, tel.: 774 085 725 www.budovyeko.cz	
Investor: SJM Zbyněk Pecelinovský a Veronika Pecelinovská, Heřmanice 29		Druh proj.: NZÚ	Měřítko: 1:50
Obsah: ZTI + elektro - PŮDORYS 1. NP		Datum: 04/2024	Č. výkresu: 01
Vypracoval: Ing. Ondřej Černý	Zodp. projektant: Ing. Ondřej Černý		

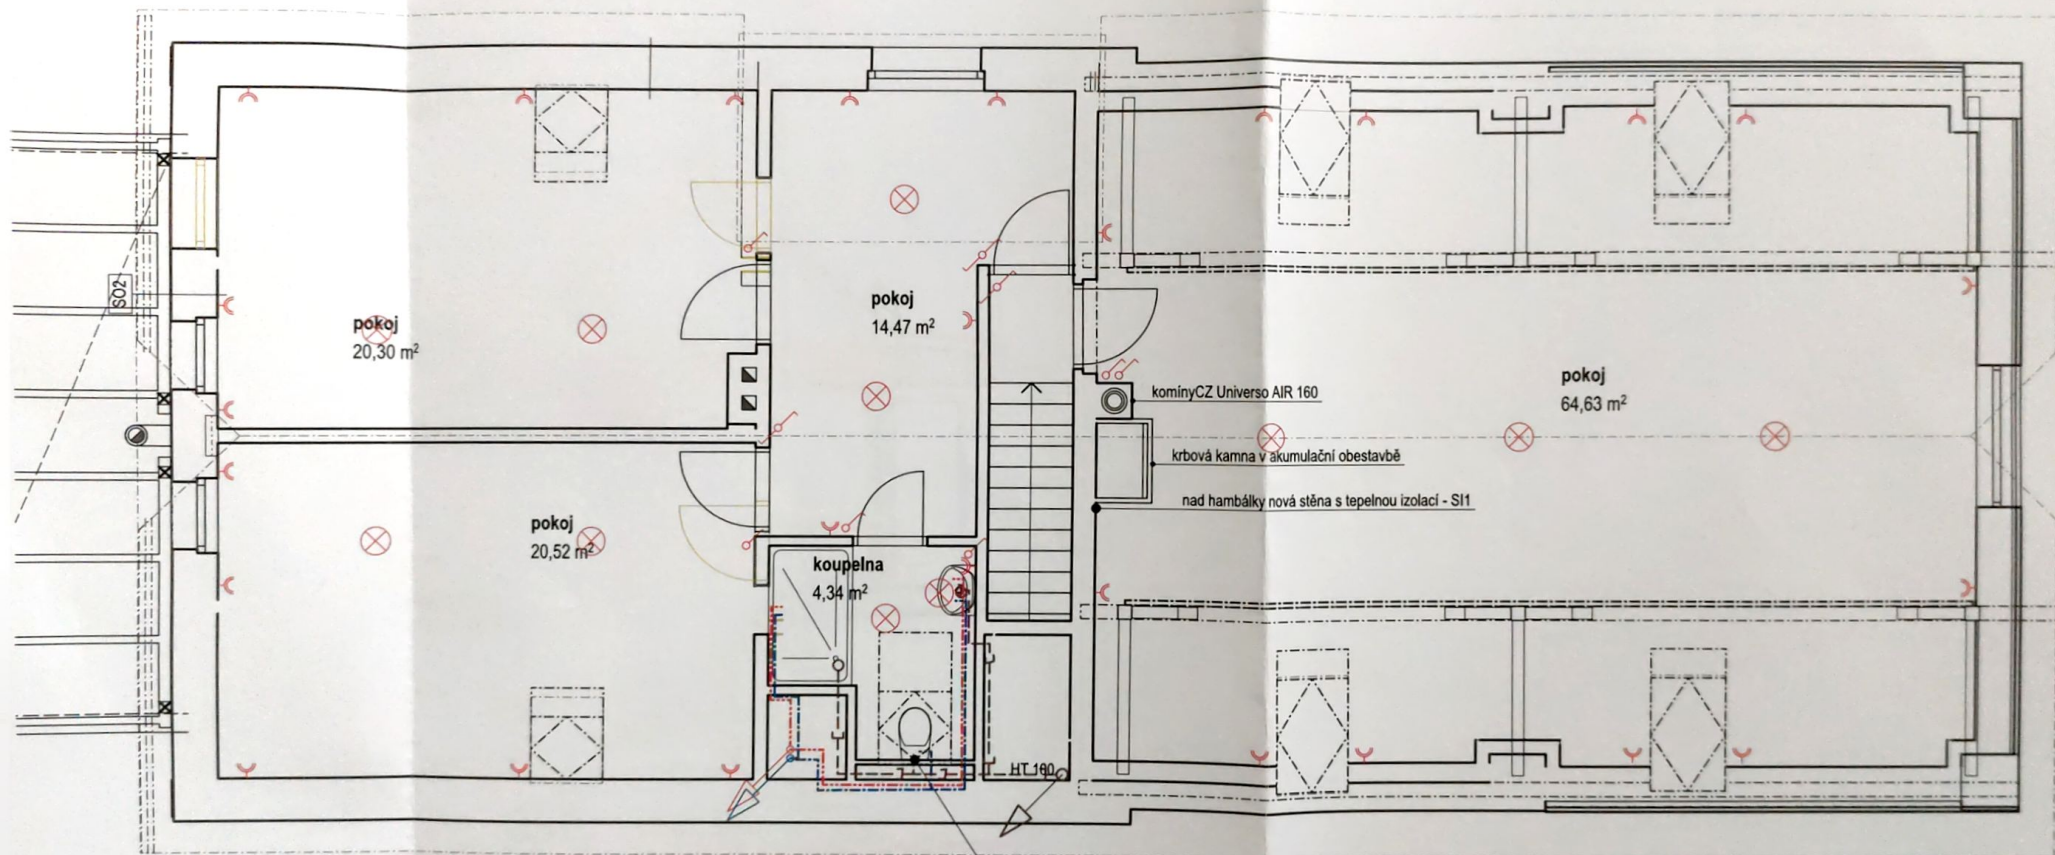


LEGENDA:

- ⊗ svítidlo bodové, vývod na svítidlo
- ↗ zásuvka, dvojzásuvka
- ⌘ vypínač, křížový vypínač
- studená voda - PPR PN 20, 20x3,4 mm + tubex min. 9 mm
- teplá voda - PPR PN 20, 20x3,4 mm + tubex min. 20 mm
- kanalizace - PVC HT / KG

WC mísa na střed okna,
předstěna v rovině od parapetu okna

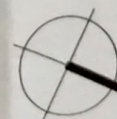

Název: ZATEPLENÍ RODINNÉHO DOMU Heřmanice čp. 29, Nová Paka		Budovy EKO s.r.o. PROJEKČNÍ KANCELÁŘ Na Rolí 2280/19, Jablonec n. N. IČ: 031 06 829, tel.: 774 085 725 www.budovyeko.cz	
Investor: SJM Zbyněk Pecinovský a Veronika Pecinovská, Heřmanice 29		Druh proj.: NZÚ	
Obsah: ZTI + elektro - PŮDORY PODKROVÍ		AMR/Úlo. 1:50	
Vypracoval: Ing. Ondřej Černý		Datum: 04/2024	
Zodp. projektant: Ing. Ondřej Černý		Č. výkresu: 02	

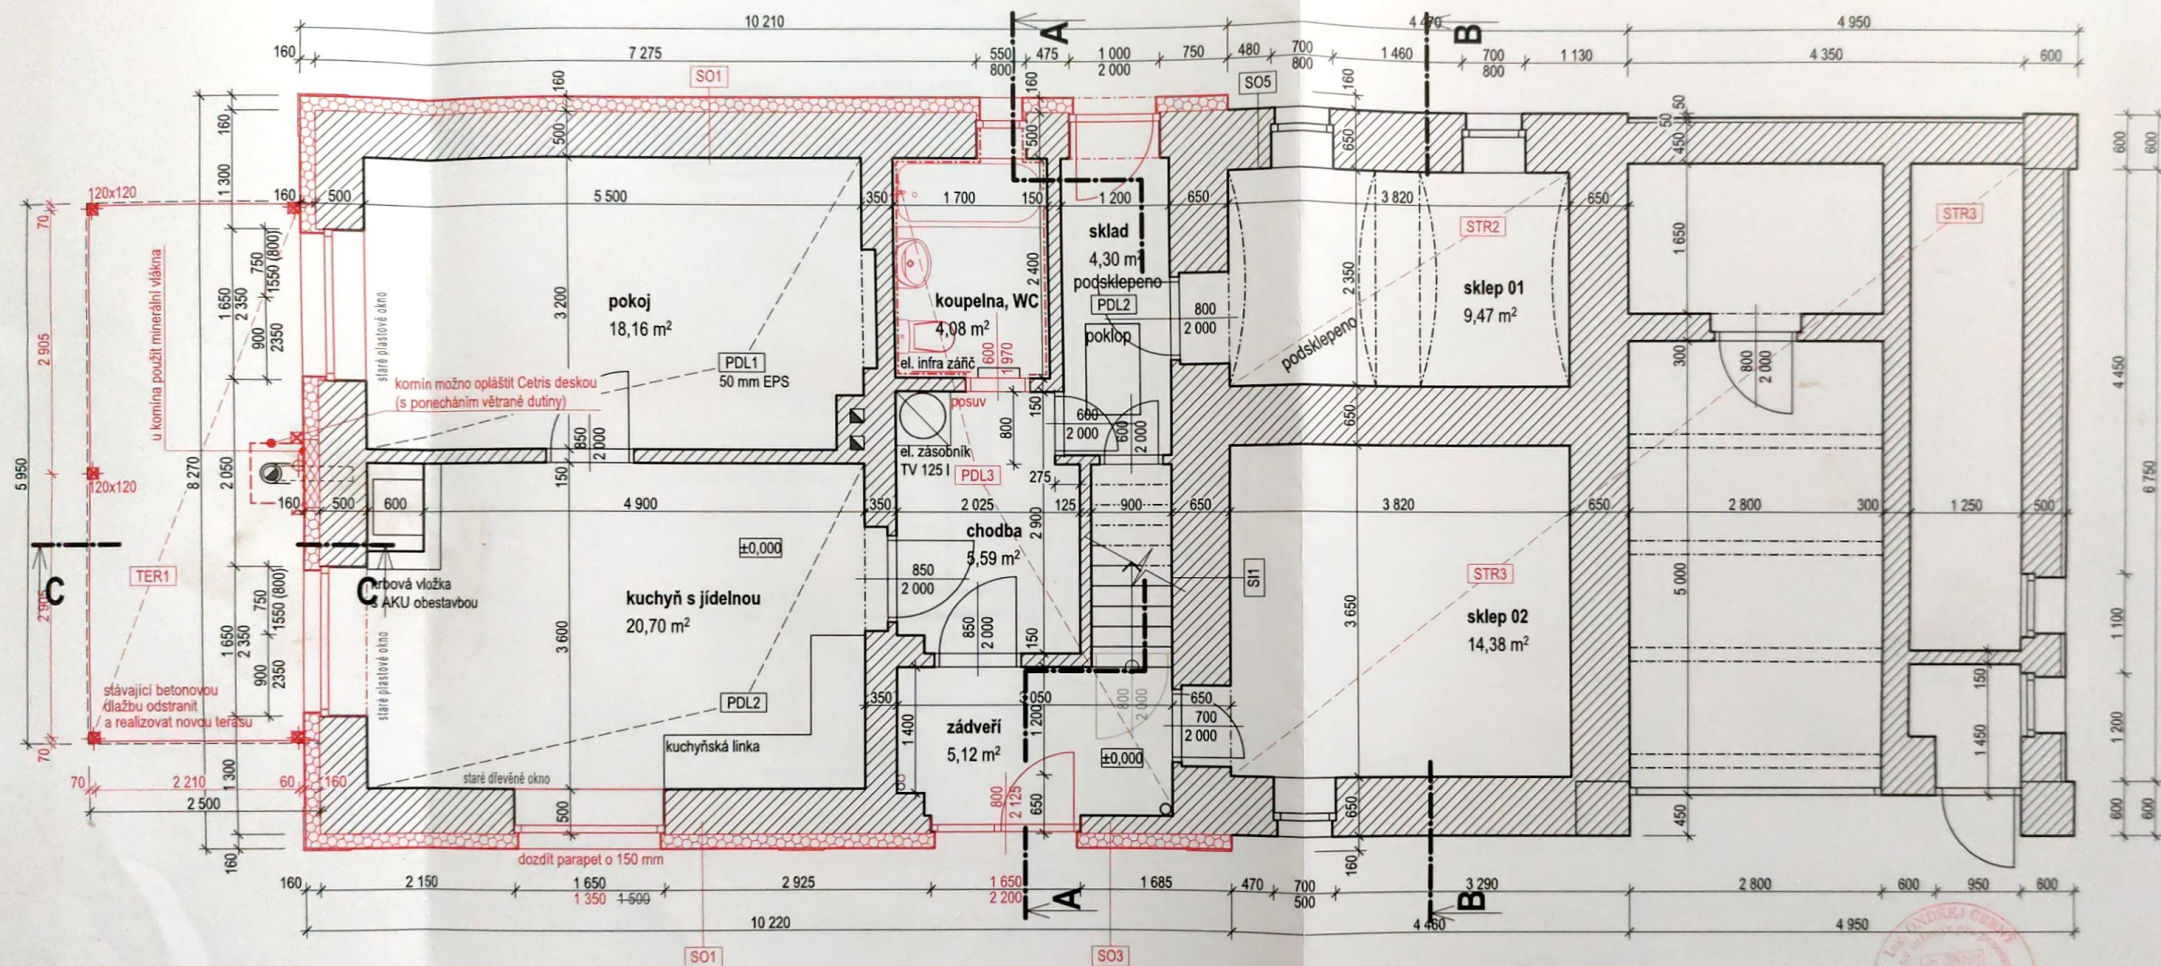

TER1

dřevěná terasová prkna v úrovni podlahy 1.NP
kovový rošt pro terasová prkna
založený na zemních vrutech
větraná vzduchová dutina tl. 100 mm
kačirek tl. 100 mm
geotextilie 300 g/m²
rostlý terén
betonová dlažba (odstranit)
štěrkový podsyp (odstranit)

SO1


vnitřní omítka
zdvo z CPP tl. 440 mm
vnější omítka
lepící stěrka tl. 5 mm
EPS šedý tl. 160 mm (0,032 W/mK)
lepící stěrka s perlínkou + omítka tl. 5 mm

SO3

vnitřní omítka
zdvo z CPP tl. 140 mm
vnější omítka
lepící stěrka tl. 5 mm
EPS šedý tl. 160 mm (0,032 W/mK)
lepící stěrka s perlínkou + omítka tl. 5 mm

SI1

SO5
vnitřní omítka
zdvo z CPP tl. 590 mm
vnější omítka

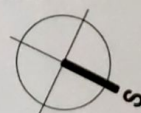

LEGENDA:

- stávající stav
- odstraňované konstrukce
- navržené stavební úpravy

Název: ZATEPLENÍ RODINNÉHO DOMU Heřmanice čp. 29, Nová Paka		Budovy EKO s.r.o. PROJEKČNÍ KANCELÁŘ Na Rolí 2260/19, Jablonec n. N. IČ: 031 06 829, tel.: 774 085 725 www.budovyeko.cz	
Investor: SJM Zbyněk Pecdínovský a Veronika Pecdínovská, Heřmanice 29		Druh proj.: NZÚ Měřítko: 1:50	
Obsah: PŮDORYS 1. NADZEMNÍHO PODLAŽÍ		Datum: 04/2024 Č. výkresu: 01	
Vypracoval: Ing. Ondřej Černý		Zodp. projektant: Ing. Ondřej Černý	

vybudován před cca sto lety (přesné stáří není známo). Jedná se o samostatně stojící dům o jedné bytové jednotce. Dům je o jednom nadzemních podlaží s částečně obytným podkrovím pod polovalbovou střechou a se sklepem. Fasády jsou s omítaným vápenným povrchem okrové a červené barvy v kombinaci s režným cihelným zdívkem a dřevěnými plochami z prken. Okna jsou původní dřevěná dvojí. Krytina je keramická tašková. Nově budou provedeny nové omítky na ETICS která budou jednoduše nastelováno odstínů